

ΕΦΗΜΕΡΙΣ ΤΗΣ ΚΥΒΕΡΝΗΣΕΩΣ
ΤΗΣ ΕΛΛΗΝΙΚΗΣ ΔΗΜΟΚΡΑΤΙΑΣ

ΑΘΗΝΑ 6 ΦΕΒΡΟΥΑΡΙΟΥ 1984 | ΤΕΥΧΟΣ ΤΕΤΑΡΤΟ | ΑΡΙΘΜΟΣ ΦΥΛΛΟΥ 52

ΠΕΡΙΕΧΟΜΕΝΑ

ΑΠΑΛΛΟΤΡΙΩΣΕΙΣ
ΑΠΟΦΑΣΕΙΣ

ΠΟΛΕΟΔΟΜΙΑ
ΑΠΟΦΑΣΕΙΣ

ΑΠΑΛΛΟΤΡΙΩΣΕΙΣ
ΑΠΟΦΑΣΕΙΣ

Αριθ. Κ. 3318/539 πε (1)

Έγκριση δημιουργίας ζώνης παραλίας στην περιοχή «ΜΑΚΡΥΑΜΜΟΣ» Νήσου Θάσου, μπροστά από την ιδιοκτησία Ι. Σαράντη.

Ο ΥΠΟΥΡΓΟΣ ΟΙΚΟΝΟΜΙΚΩΝ

Έχοντας υπόψη:

1. Τις διατάξεις των παραγρ. 2 και 5 του άρθρου 6 του Α.Ν. 2344/1940 «περί αιγιαλού και παραλίας», ως αντικαταστάθηκαν με τις διατάξεις του άρθρου 13 του Νόμου 1078/1980.

2. Τη σύμφωνη γνώμη του Γενικού Επιτελείου Ναυτικού, που διατυπώθηκε στο Φ.187.2/20/83/20 Ιανουαρίου 1983 έγγραφό του.

3. Τη 175878/16.5.1983 απόφαση του Νομάρχη με την οποία επικυρώθηκαν η έκθεση της Επιτροπής και το σχετικό τοπογραφικό διάγραμμα, που δημοσιεύθηκαν στο 539/24.10.1983 ΦΕΚ τ.Δ΄.

4. Τη 0548/382/19.9.1983 κοινή απόφαση των Πρωθυπουργού και Υπουργού Οικονομικών «περί ανάθεσης αρμοδιοτήτων στους Υφυπουργούς Οικονομικών», αποφασίζουμε:

Εγκρίνουμε, για την προσαύξηση του αιγιαλού, τη δημιουργία ζώνης παραλίας στην περιοχή «ΜΑΚΡΥΑΜΜΟΣ» Νήσου Θάσου, μπροστά από την ιδιοκτησία Ι. Σαράντη, καθορίστηκε από την αρμοδία Επιτροπή του άρθρου 74 του 636/1977 Π. Δ/τος και εικονίζεται στο από 30. Ιουνίου 1981 και με κλίμακα 1:500 τοπογραφικό και υψομετρικό διάγραμμα του τοπογράφου μηχανικού Γεωργίου Αδρίμη το οποίο έχει θεωρηθεί από τον Δ/ντή της Δ/νσεως Τεχνικών Υπηρεσιών Ν. Καβάλας την 3.12.1983 και συνοδεύει την από 17 Φεβρουαρίου 1982 έκθεση της εν λόγω Επιτροπής.

Η παρούσα απόφαση μαζί με την Έκθεση της Επιτροπής και το τοπογραφικό διάγραμμα να δημοσιευθούν στην Εφημερίδα της Κυβέρνησης (άρθρο 13 Νόμου 1078/1980).

ΕΚΘΕΣΗ

Επιτροπής Καθορισμού των ορίων του Αιγιαλού

Άρθρον 74 Π.Δ. 636/77.

Δια τον καθορισμό το πρώτον των ορίων του αιγιαλού στην περιοχή «ΜΑΚΡΥΑΜΜΟΣ» Ν. Θάσου, προ ιδιοκτησίας Ιωάννη Σαράντη.

Εν Θάσω τη 17.2.1982 οι υπογεγραμμένοι:

1) Νικόλαος Κερασίνης Αναπληρωτής Οικονομικού Εφόρου Θάσου.

2. Ιωάννης Χρυσάγης, Πολ. Μηχ/κός με 6οβ. αναπλ. Δ/ντού Δ.Τ.Υ.Ν. Καβάλας.

3. Χαρ. Μαρτίνος, ανθ/ρχος, Λ.Σ. Υπολιμενάρχης Καβάλας.

Αποτελούντες επιτροπή καθορισμού των ορίων του αιγιαλού δυνάμει του άρθρου 74 του Π.Δ. 636/77 και της υπ' αρ. ΕΦ 170662/80 αποφάσεως Νομάρχου (παρ. 1 άρθρ. 63 του Π.Δ. 636/77) συγκληθείσα διά της ΕΦ 1958/19.11. 1981 του Προέδρου αυτής μεταβήκαμε επί τόπου στην προαναφερομένη περιοχή την 17.2.1982.

Λαβόντες υπόψη:

1. Την από 28.6.1981 αίτηση του ενδιαφερομένου με την οποία ζητείται ο καθορισμός των ορίων του αιγιαλού στην ανωτέρω, περιοχή.

2. Το υπό του Τοπογράφου Μηχανικού Γεωργίου Αδρίμη συνταχθέν την 30.6.1981 τοπογραφικό και υψομετρικό διάγραμμα σε ένα (1) φύλλο πινακίδος σε κλίμακα 1:500 ηλεγμένο για την ακρίβεια της αποτυπώσεως υπό του Τοπογράφου Μηχανικού Δημητρίου Φλώρου με 4οβ. στην ΤΥΔΚ την 20.10.1981 και θεωρήθηκε από την ΔΤΥ Ν. Καβάλας την 3.12.1982 όπως το άρθρο 20 του Ν. 719/77 ορίζει:

3. Τις σχετικές διατάξεις του Α.Ν. 2344/40 όπως τροποποιήθηκε καθώς και την προς τούτο σχετική Δικαστηριακή και Διοικητική Νομολογία.

4. Την εκ της επιτοπίου μεταβάσεως σχηματισθείσα αντίληψη για το πλάτος της βρεχομένης ζώνης της ξηράς και λοιπών συναφών στοιχείων ήτοι:

α) Η περιγραφή της μορφολογίας της περιοχής συνίσταται ως εξής:

Το έδαφος είναι ημιβραχώδες έως βραχώδες στο μεγαλύτερο τμήμα της εκτάσεως και στο μικρότερο τμήμα πεδινό και αμμώδες και η βλάστηση του αποτελείται από πεύκα, ελιές και θάμνους.

Στην ανωτέρω περιοχή δεν υπάρχουν ενδείξεις ότι έχουν γίνει παλαιότερα προσχώσεις και ως εκ τούτου δεν υφίσταται παλαιός αιγιαλός.

β) Η υφισταμένη σήμερα ακτογραμμή έχει διαμορφωθεί χωρίς διαβρώσεις προσχώσεις και έχουν εκτελεσθεί τεχνικά έργα.

γ) Η θάλασσα είναι ισοβαθής από 0,50 - 1,00 μ. βάθος και σε απόσταση 50,00 - 200,00 μ. από την ακτή, μη παρουσιάζουσα ξέρες, υφάλους και ανάπτυγμα πελάγους.

δ) Παλίρροιες και θαλάσσια ρεύματα, τα φυσιολογικά της θαλάσσης.

ε) Η διεύθυνση των ανέμων είναι Νότιοι , ανατολικοί, δυτικοί, νοτιοανατολικοί και νοτιοδυτικοί εντάσεως μέχρι 7 BF., αποφασίζει:

1. Καθορίζει επί του ως άνω τοπογρ. διαγράμματος:

α) Την οριογραμμή του αιγιαλού δι' ερυθράς συνεχούς πολυγωνικής γραμμής 1,2, ... 17 της οποίας οι κορυφές εξασφαλίζονται από τα σταθερά σημεία των στάσεων, και των οποίων οι συντεταγμένες αναγράφονται στο διάγραμμα.

β) Την οριογραμμή της παραλίας διά κίτρινης συνεχούς πολυγωνικής γραμμής 1', 2' .... 11' και της οποίας οι κορυφές εξασφαλίζονται από τα σταθερά σημεία των στάσεων και των οποίων οι συντεταγμένες αναγράφονται στο διάγραμμα.

2. Υπάρχουν στην ζώνη του αιγιαλού θαλάσσιες εγκαταστάσεις.

3. Αποφαίνεται ότι δεν υφίσταται παλαιός αιγιαλός.

4. Από τα κτίσματα που βρίσκονται στην ζώνη της παραλίας, εξαιρούνται μόνο αυτά και όχι οι βεράντες και λοιποί χώροι.

Η ΕΠΙΤΡΟΠΗ


Ο Πρόεδρος Τα Μέλη


(Υπογραφαί)

Αθήνα, 5 Ιανουαρίου 1984


Ο ΥΦΥΠΟΥΡΓΟΣ

ΔΗΜΗΤΡΙΟΣ ΠΙΤΣΙΩΡΗΣ

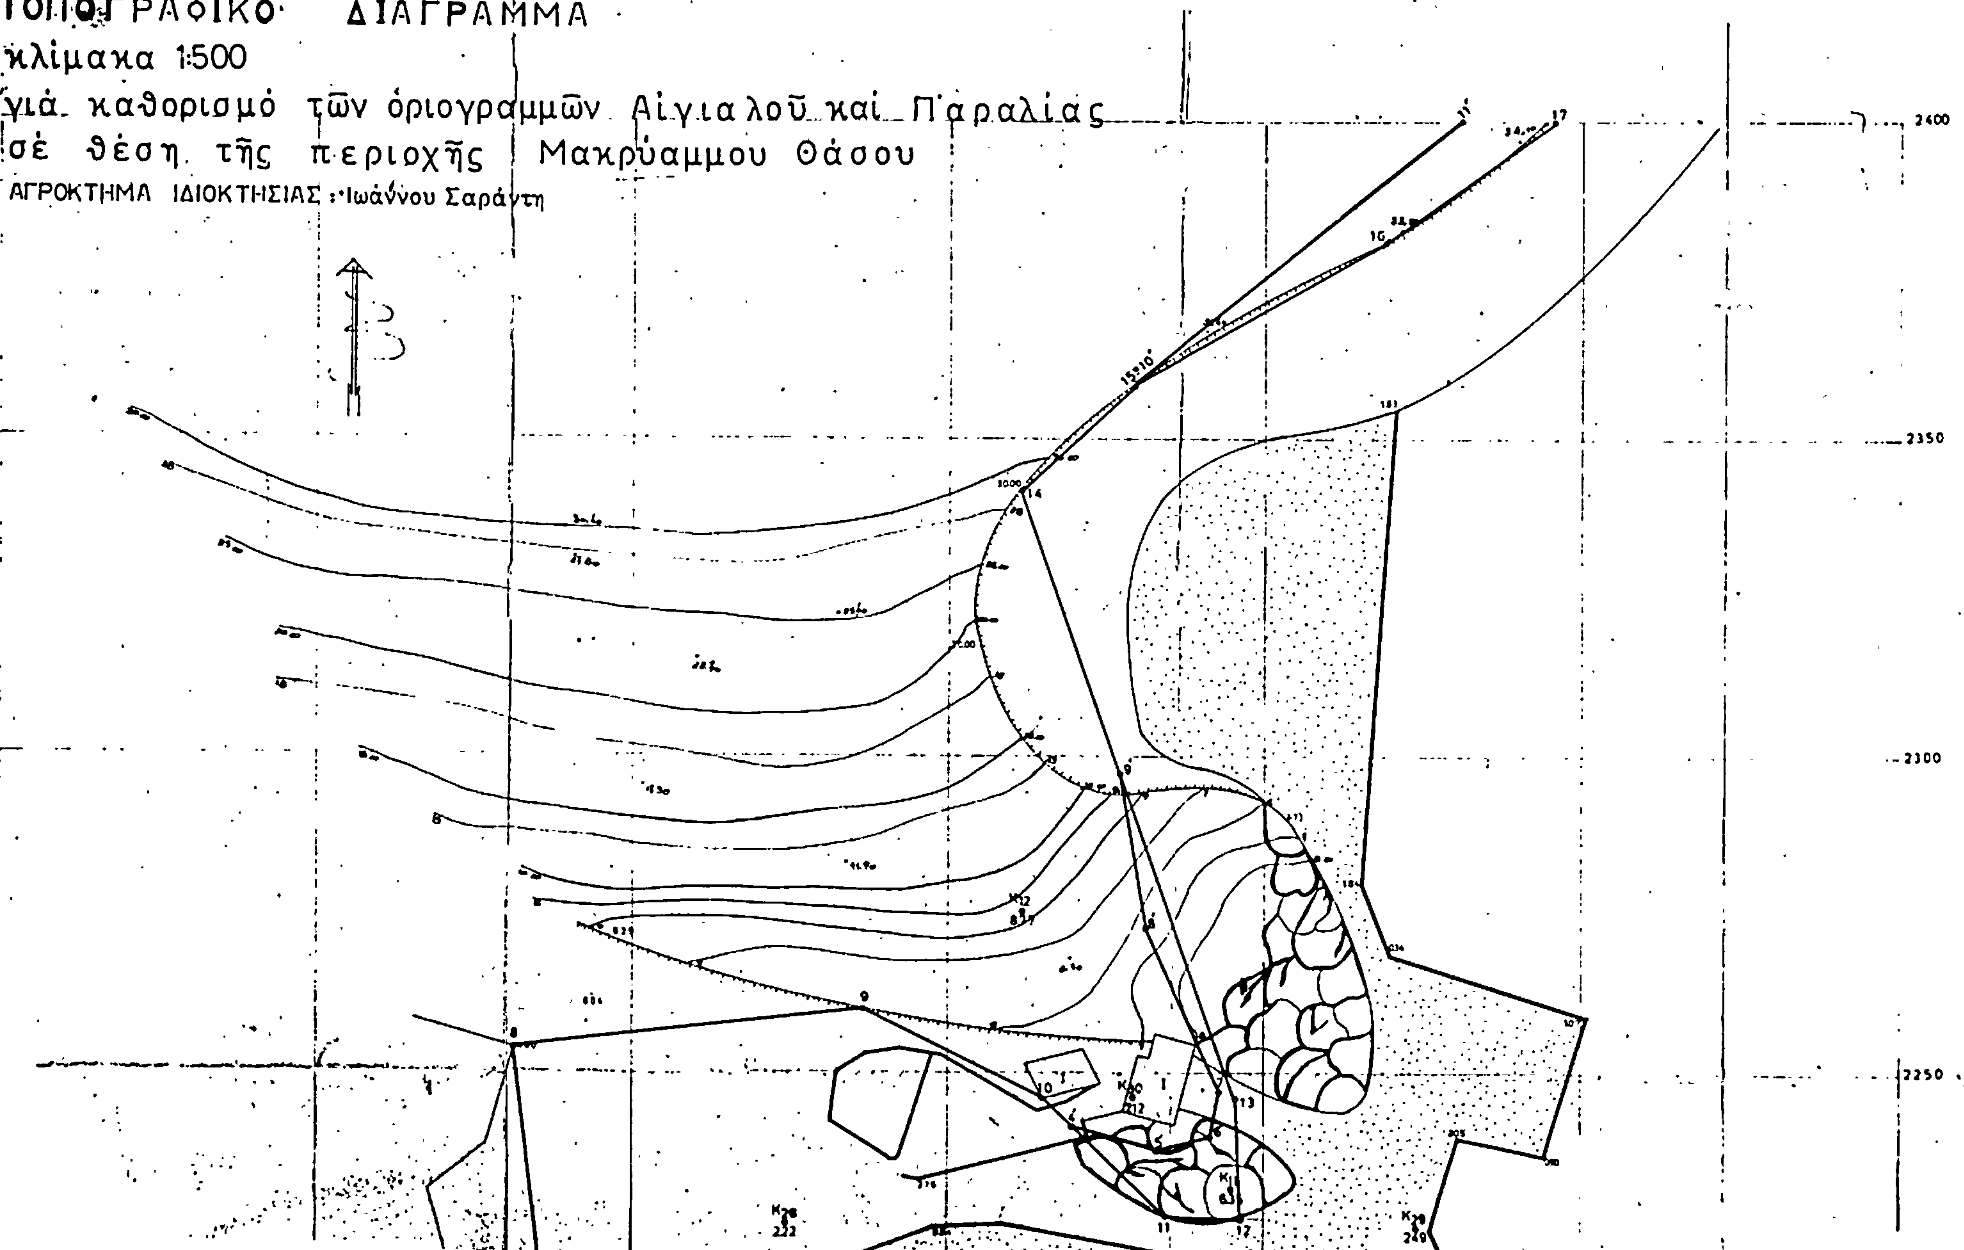
ΤΟΠΟΓΡΑΦΙΚΟ ΔΙΑΓΡΑΜΜΑ
κλίμακα 1:500
γιά καθορισμό τῶν ὁριογραμμῶν Αἰγιαλοῦ καί Παραλίας
σέ θέση τῆς περιοχῆς Μακρύαμμου Θάσου
ΑΓΡΟΚΤΗΜΑ ΙΔΙΟΚΤΗΣΙΑΣ: Ιωάννου Σαράντη
2400
2350
2300
2250

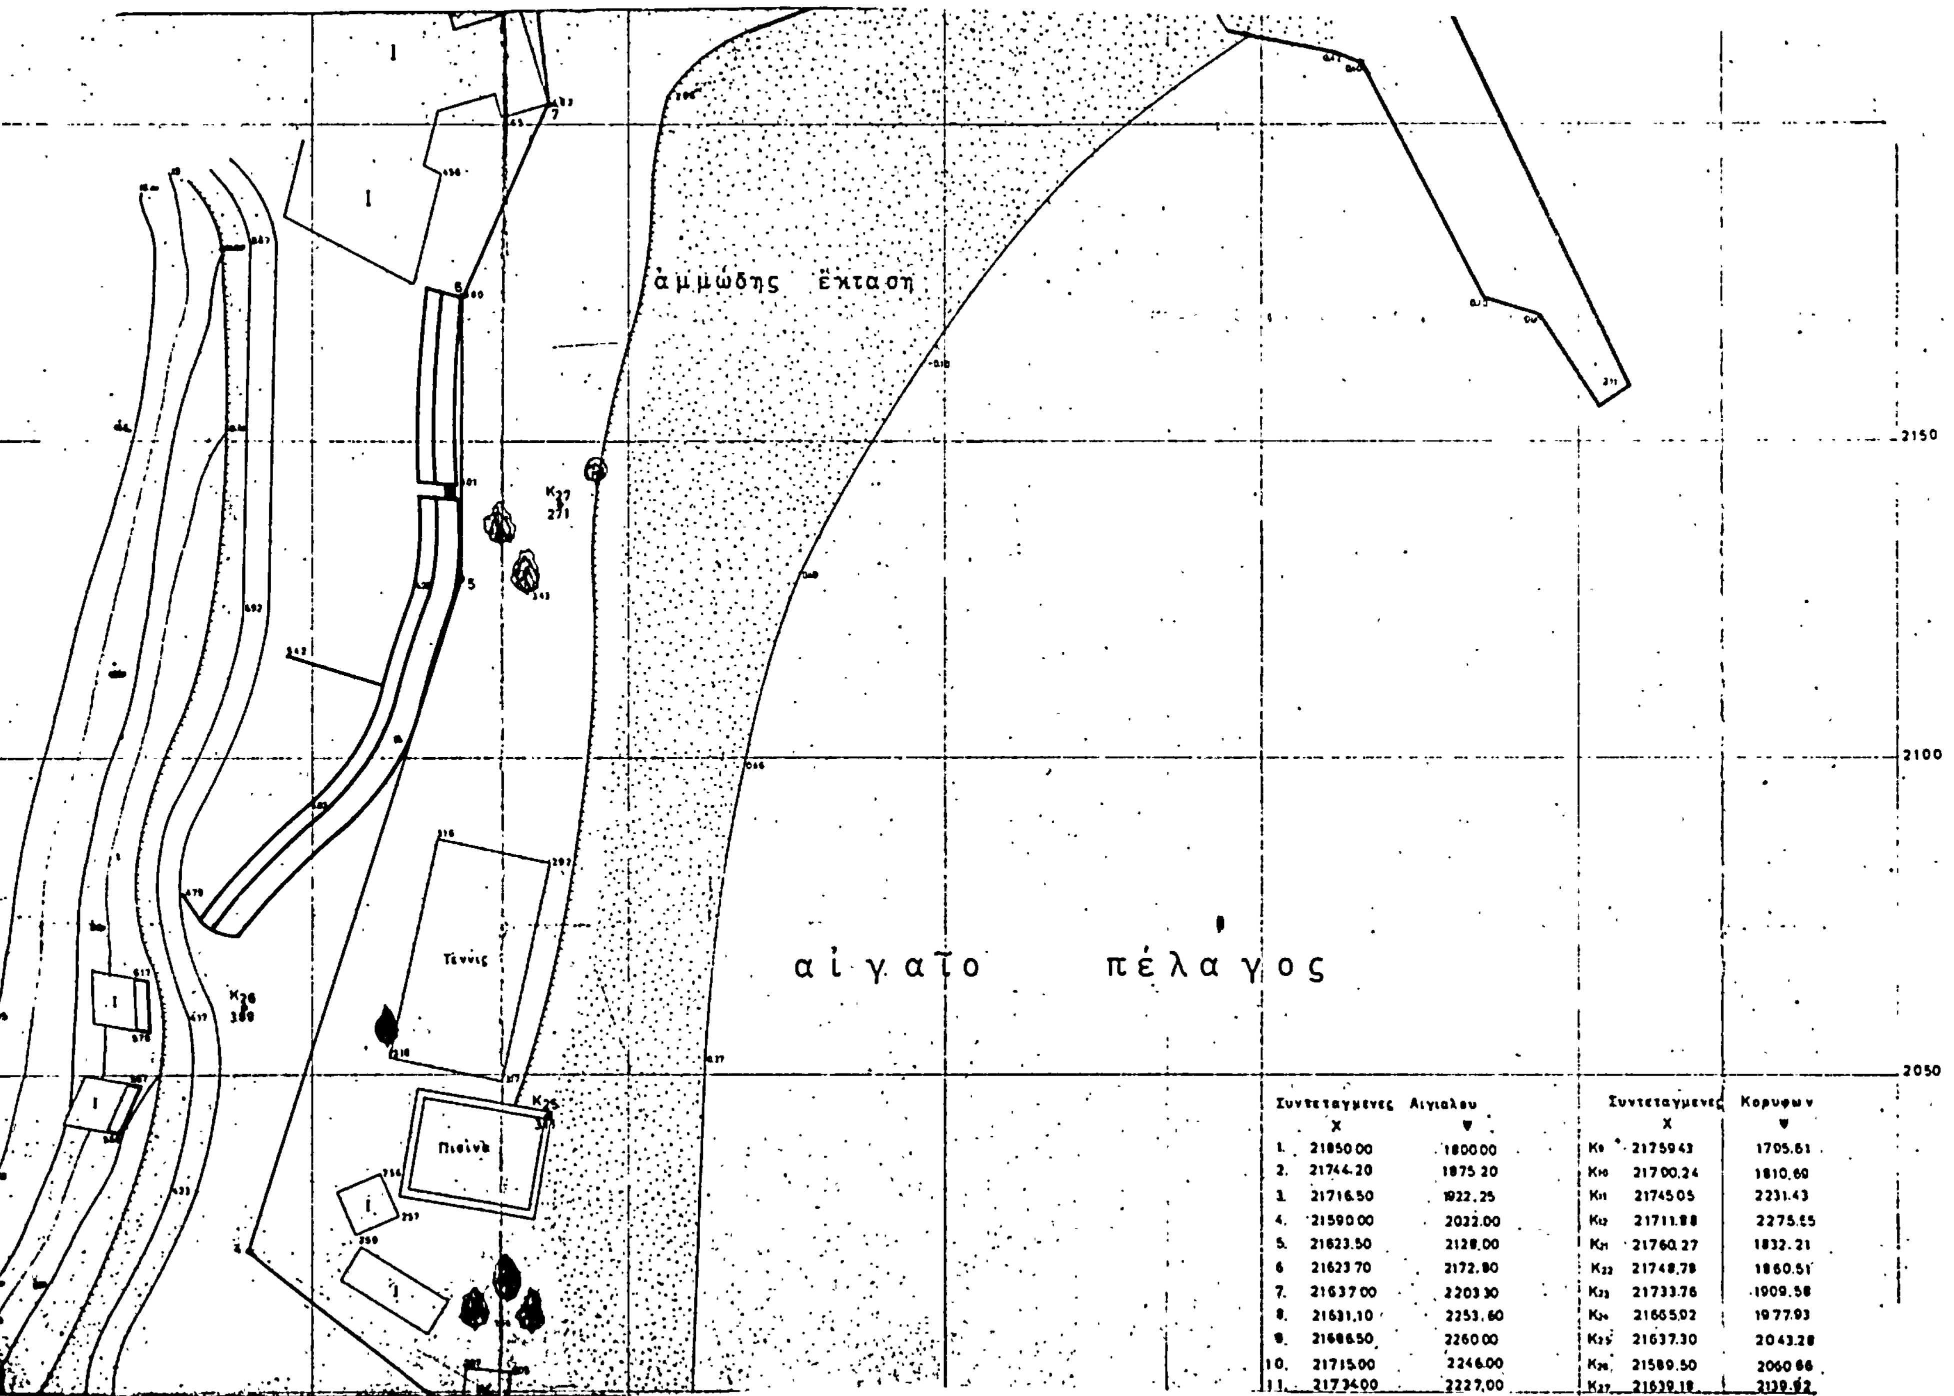

Συντεταγμενες Αιγιαλου X	Y	Συντεταγμενες Κορυφων	X	Y
1. 21850.00	1800.00	Κ9	21759.43	1705.61
2. 21744.20	1875.20	Κ10	21700.24	1810.60
3. 21716.50	1922.25	Κ11	21745.05	2231.43
4. 21590.00	2022.00	Κ12	21711.88	2275.55
5. 21623.50	2128.00	Κ21	21760.27	1832.21
6 21623.70	2172.80	Κ22	21748.78	1860.51
7. 21637.00	2203.30	Κ23	21733.76	1909.58
8. 21631.10	2253.60	Κ24	21665.02	1977.93
9. 21688.50	2260.00	Κ25	21637.30	2043.28
10. 21715.00	2246.00	Κ26	21589.50	2060.66
11. 21734.00	2227.00	Κ27	21639.18	2139.92

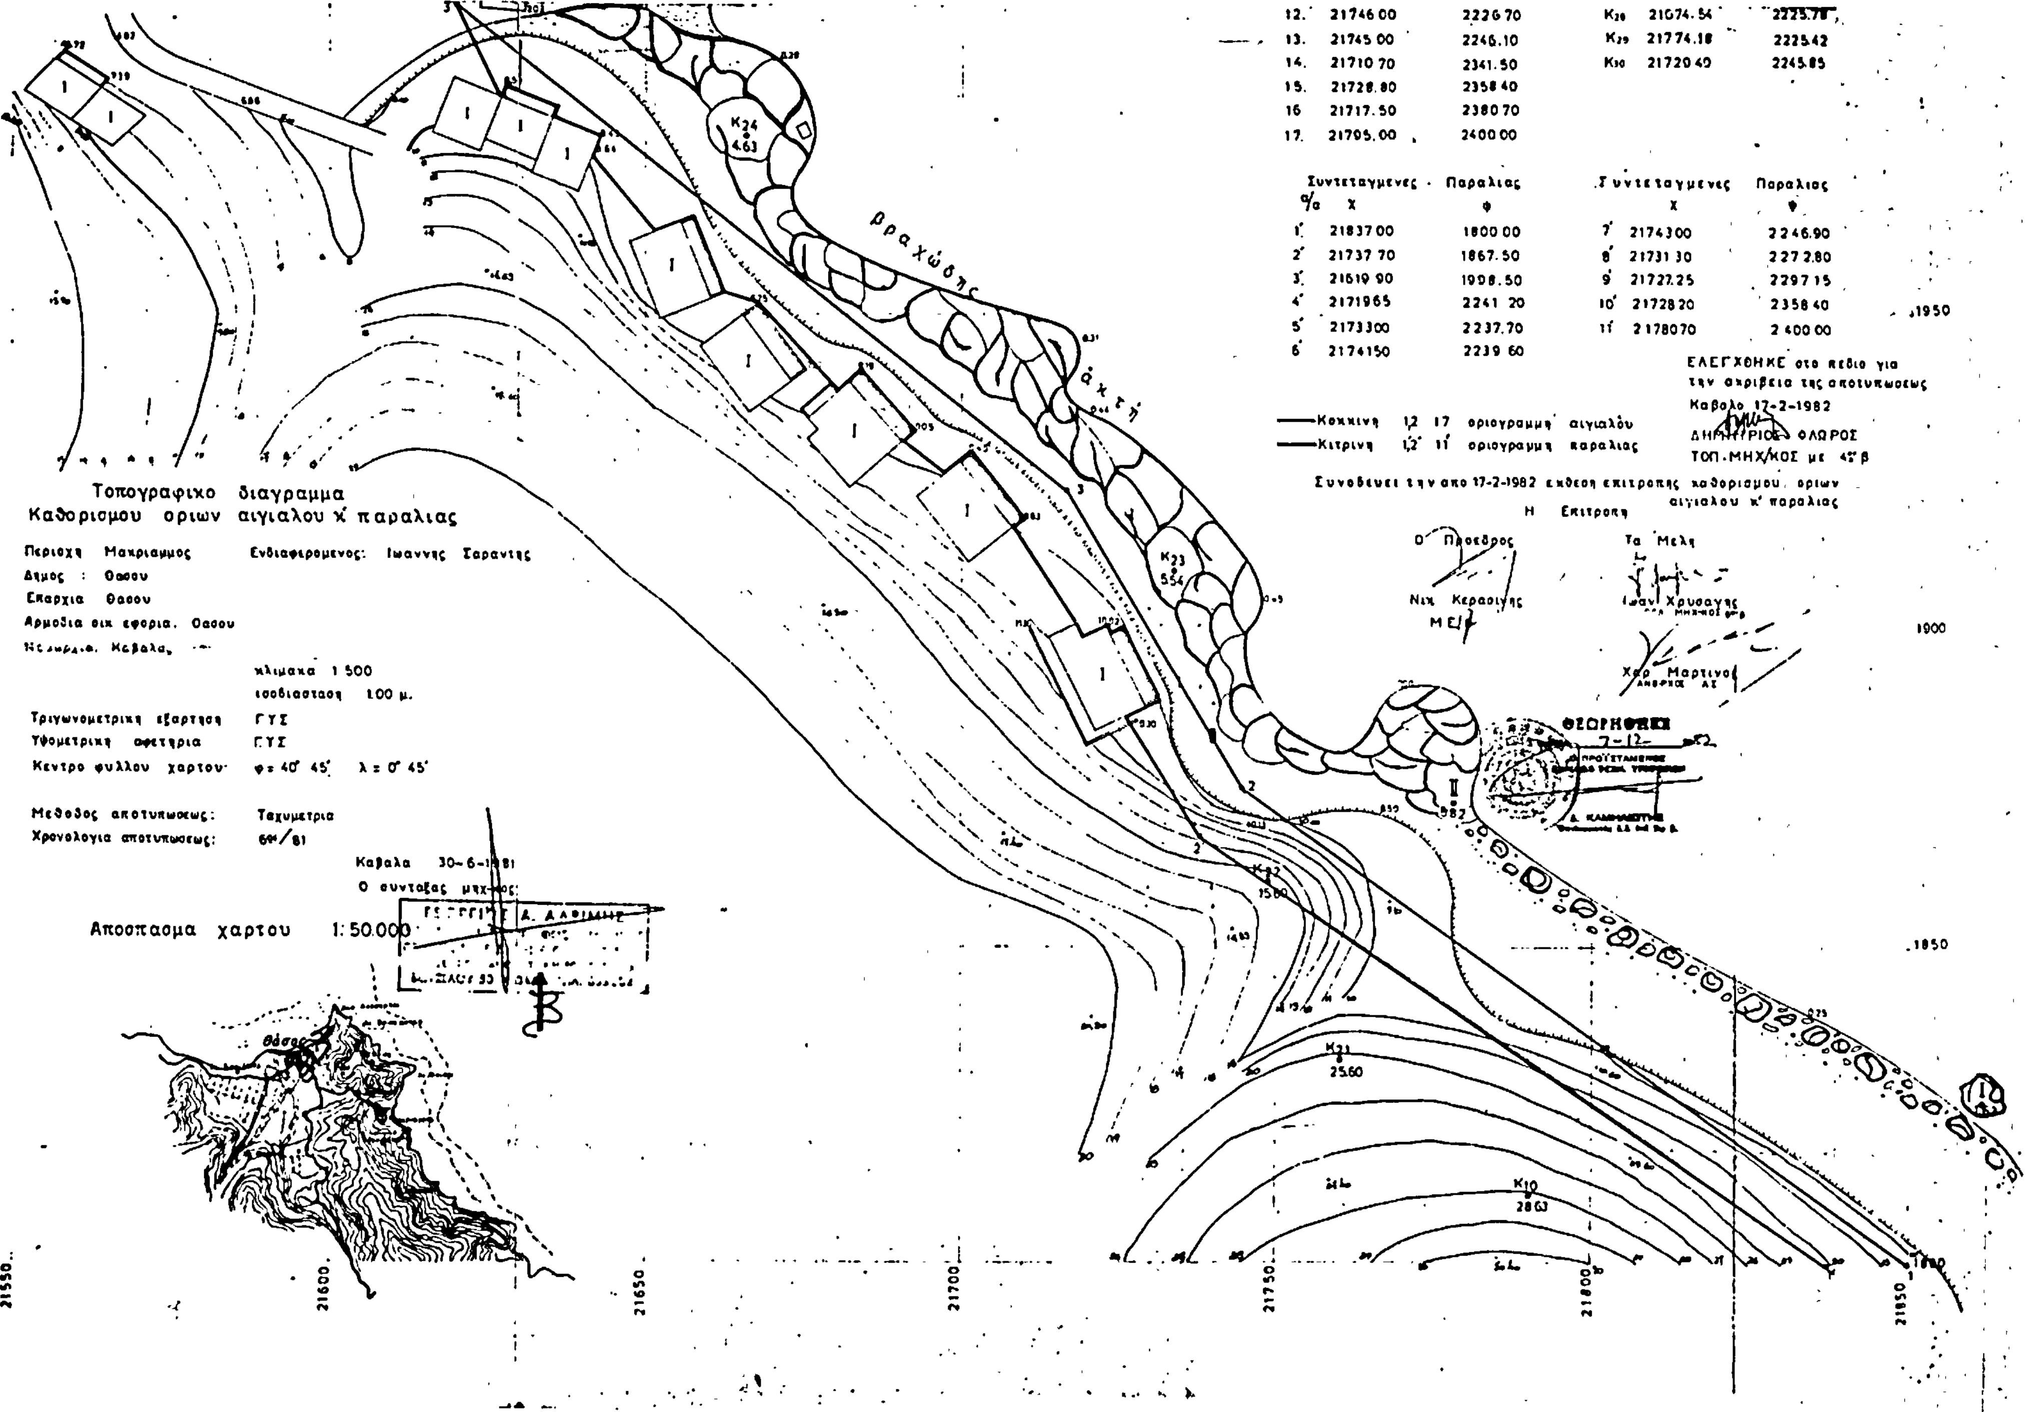
12. 21746.00 2226.70
13. 21745.00 2246.10
14. 21710.70 2341.50
15. 21728.80 2358.40
16 21717.50 2380.70
17. 21705.00 2400.00
K28 21674.54 2225.78
K29 21774.18 2225.42
K30 21720.40 2245.85
Συντεταγμενες Παραλιας
α/α X φ
1΄ 21837.00 1800.00
2΄ 21737.70 1867.50
3΄ 21619.90 1998.50
4΄ 21719.65 2241.20
5΄ 21733.00 2237.70
6΄ 21741.50 2239.60
Συντεταγμενες Παραλιας
X φ
7΄ 21743.00 2246.90
8΄ 21731.30 2272.80
9΄ 21727.25 2297.15
10΄ 21728.20 2358.40
11΄ 21780.70 2400.00
ΕΛΕΓΧΘΗΚΕ στο πεδιο για
την ακριβεια της αποτυπωσεως
Καβαλα 17-2-1982
ΔΗΜΗΤΡΙΟΣ ΦΛΩΡΟΣ
ΤΟΠ.ΜΗΧ/ΚΟΣ με 4ο β
Κοκκινη 1,2 17 οριογραμμη αιγιαλου
Κιτρινη 1,2΄ 11΄ οριογραμμη παραλιας
Συνοδευει την απο 17-2-1982 εκθεση επιτροπης καθορισμου οριων αιγιαλου κ' παραλιας
Η Επιτροπη
Ο Προεδρος
Νικ. Κεραοιγης
Τα Μελη
Ιωαν. Χρυσαγης
Χαρ. Μαρτινος
ΘΕΩΡΗΘΗΚΕ
7-12-
βραχώδης
ἀκτή
K24 4.63
K23 5.54
K22 15.60
K21 25.60
K10 28.63
Τοπογραφικο διαγραμμα
Καθορισμου οριων αιγιαλου κ' παραλιας
Περιοχη Μακριαμμος
Δημος : Θασου
Επαρχια Θασου
Αρμοδια οικ εφορια. Θασου
Ενδιαφερομενος: Ιωαννης Σαραντης
κλιμακα 1:500
ισοδιασταση 1.00 μ.
Τριγωνομετρικη εξαρτηση ΓΥΣ
Υψομετρικη αφετηρια ΓΥΣ
Κεντρο φυλλου χαρτου φ=40° 45΄ λ=0° 45΄
Μεθοδος αποτυπωσεως: Ταχυμετρια
Χρονολογια αποτυπωσεως: 6ος/81
Καβαλα 30-6-1981
Ο συνταξας μηχ/κος
Αποσπασμα χαρτου 1:50.000
Θάσος
21550
21600
21650
21700
21750
21800
21850
1850
1900
1950

Αριθ. 8743 (2)

Διατήρηση ιδιωτικής οδού ως προϋπάρχουσας του έτους 1923 με το αρχικό της πλάτος.

Ο ΝΟΜΑΡΧΗΣ ΚΑΡΔΙΤΣΑΣ

'Εχοντας υπόψη :

1. Τις διατάξεις του από 17.7.23 Ν. Δ/τος και δη την παρ. 4 του άρθρου 20 περί σχεδίων πόλεων κ.λ.π.
2. Τις διατάξεις του Ν. 3200/55.
3. Την υπ' αριθ. Ε 20014/16.6.77 υπ' αριθ. 34 εγκύκλιο του Υπουργείου Δημοσίων 'Εργων.
4. Την Δ 2569/9.4.79 απόφαση Νομαρχίας Καρδίτσας «περί χαρακτηρισμού ιδιωτικής οδού ως προϋπάρχουσας του έτους 1923 και διατηρήσεως αυτής».
5. Την υπ' αριθ. 8531/16.12.83 αίτηση της Δήμητρας Πατσούρα για διατήρηση της εν λόγω οδού όπως υφίσταται πριν το 1923.
6. Το 11/83 πρακτικό του Συμβουλίου Χωροταξίας Οικισμού και Περιβάλλοντος Ν. Καρδίτσας


Επειδή η υπάρχουσα οδός του Ο.Τ. 47 του σχεδίου πόλεως Καρδίτσας είχε αναγνωρισθεί και διατηρηθεί με την Δ.2569/79 απόφασή μας με σταθερό πλάτος 4.00 μ.

Επειδή η διατήρηση των δρόμων αυτών γίνεται με την αρχική τους μορφή αποφασίζουμε :

Τροποποιούμε την Δ. 2569/79 απόφασή μας και το συνοδεύον αυτή τοπογραφικό διάγραμμα και διατηρούμε την υπάρχουσα πριν το έτος 1923 οδό με την αρχική της μορφή όπως εμφανίζεται στο συνημμένο τοπογραφικό διάγραμμα που συνοδεύει την παρούσα απόφαση.

Καρδίτσα, 3 Ιανουαρίου 1984

Ο Νομάρχης
ΔΗΜΗΤΡΙΟΣ ΚΟΥΚΟΥΛΑΚΗΣ

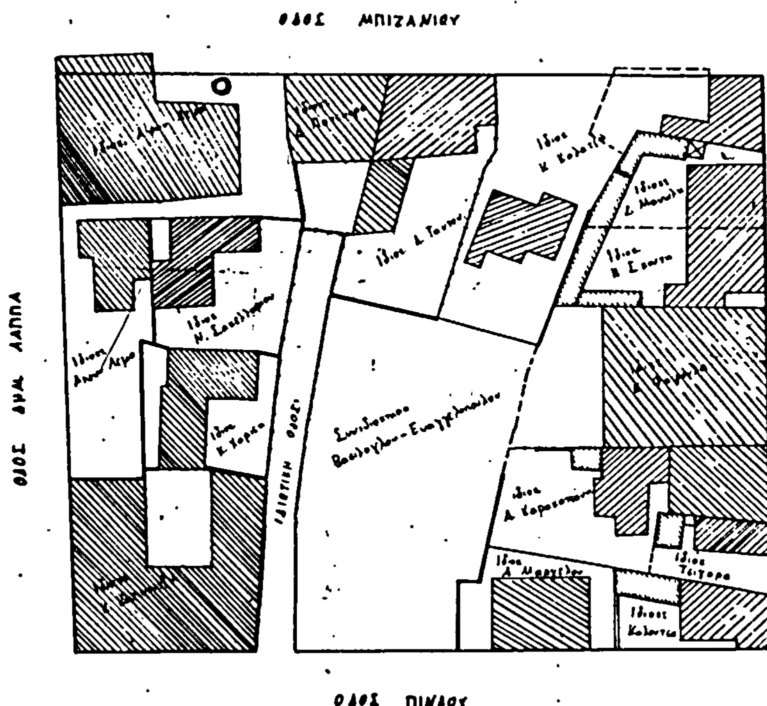

ΤΟΠΟΓΡΑΦΙΚΟ ΔΙΑΓΡΑΜΜΑ Ο.Τ. 47
ΣΧΕΔΙΟΥ ΠΟΛΕΩΣ ΚΑΡΔΙΤΣΑΣ
ΚΛΙΜΑΞ 1:500

Εγκρίθηκε δια της υπ' αριθ. 8743/83/3-1-84 αποφάσεως Νομαρχίας Καρδίτσας

Καρδίτσα 3-1-1984

ΣΥΝΤΑΧΘΗΚΕ

Αριθ. 10161 (3)

Αναγνώριση της ιδιωτικής παρόδου Βηλαρά ότι υπάρχει πριν από το έτος 1923, στην Λάρισα στο Ν. Λάρισας.

Ο ΝΟΜΑΡΧΗΣ ΛΑΡΙΣΑΣ

Σύμφωνα με:

1. Τις διατάξεις: α) Της παρ. 4 του άρθρου 20 του από 17.7.1923 Ν. Δ/τος «περί σχεδίων πόλεων, κωμών και συνοικισμών του Κράτους και ανεγέρσεως αυτών».

β) Του Ν. 3200/55 «περί Διοικητικής Αποκεντρώσεως», όπως έχει συμπληρωθεί και τροποποιηθεί μεταγενέστερα με το 532/70 Ν.Δ.

γ) Του 712/70 Β.Δ. «περί καθορισμού των διατηρουμένων υπέρ του Υπουργού Δημοσίων Έργων αρμοδιοτήτων», που εκδόθηκε σ' εκτέλεση του 532/70 Ν.Δ., όπως αυτά τροποποιήθηκαν και συμπληρώθηκαν με τα 677/71 και 198/1972 Β. Δ/τα.

2. Την από 8.11.83 αίτηση της Α.Ε. ΚΡΙΚΟΣ με την οποία ζητά την έκδοση αποφάσεως για την πάροδο Βηλαρά που έχει σχηματισθεί πριν από το έτος 1923.

3. Τους ακόλουθους τίτλους ιδιοκτησίας στους οποίους αναφέρεται η υπόψη πάροδος:

α) Το απόσπασμα από το ρυμοτομικό σχέδιο της Λάρισας του έτους 1883.

4. Τη βεβαίωση του Δήμου ότι η πάροδος αυτή προϋπήρχε του έτους 1923.

5. Το σχετικό τοπογραφικό διάγραμμα.

6. Τη 16/128/22.11.83 πράξη του Συμβουλίου ΧΟΠΝ. Λάρισας, αποφασίζουμε:

Αναγνωρίζουμε ότι η πάροδος Βηλαρά, που έχει σχηματισθεί με ιδιωτική πρωτοβουλία, προϋπήρχε του από 17.7.1923 Ν. Δ/τος, μετά την ισχύ του οποίου δεν έγινε καμιά αύξηση του αρχικού κοινόχρηστου χώρου.

Η ανωτέρω πάροδος βρίσκεται μέσα στο εγκεκριμένο σχέδιο πόλεως Λάρισας περικλείεται από τις οδούς Γρηγορίου Ε. Αστεριάδου - Αβέρωφ όπως φαίνεται στο από 7.11.83 τοπογραφικό διάγραμμα του Τοπ. Μηχ. Χρήστου Τσάτσου το οποίο έχει θεωρηθεί από το Δ/ντή Τεχνικών Υπηρεσιών της Νομαρχίας μας.

Η απόφαση αυτή να δημοσιευθεί στην Εφημερίδα της Κυβερνήσεως.

Λάρισα, 8 Δεκεμβρίου 1983

Ο Νομάρχης
ΑΠ. ΒΛΑΣΙΑΔΗΣ

ΑΠΟ ΤΟ ΕΘΝΙΚΟ ΤΥΠΟΓΡΑΦΕΙΟ